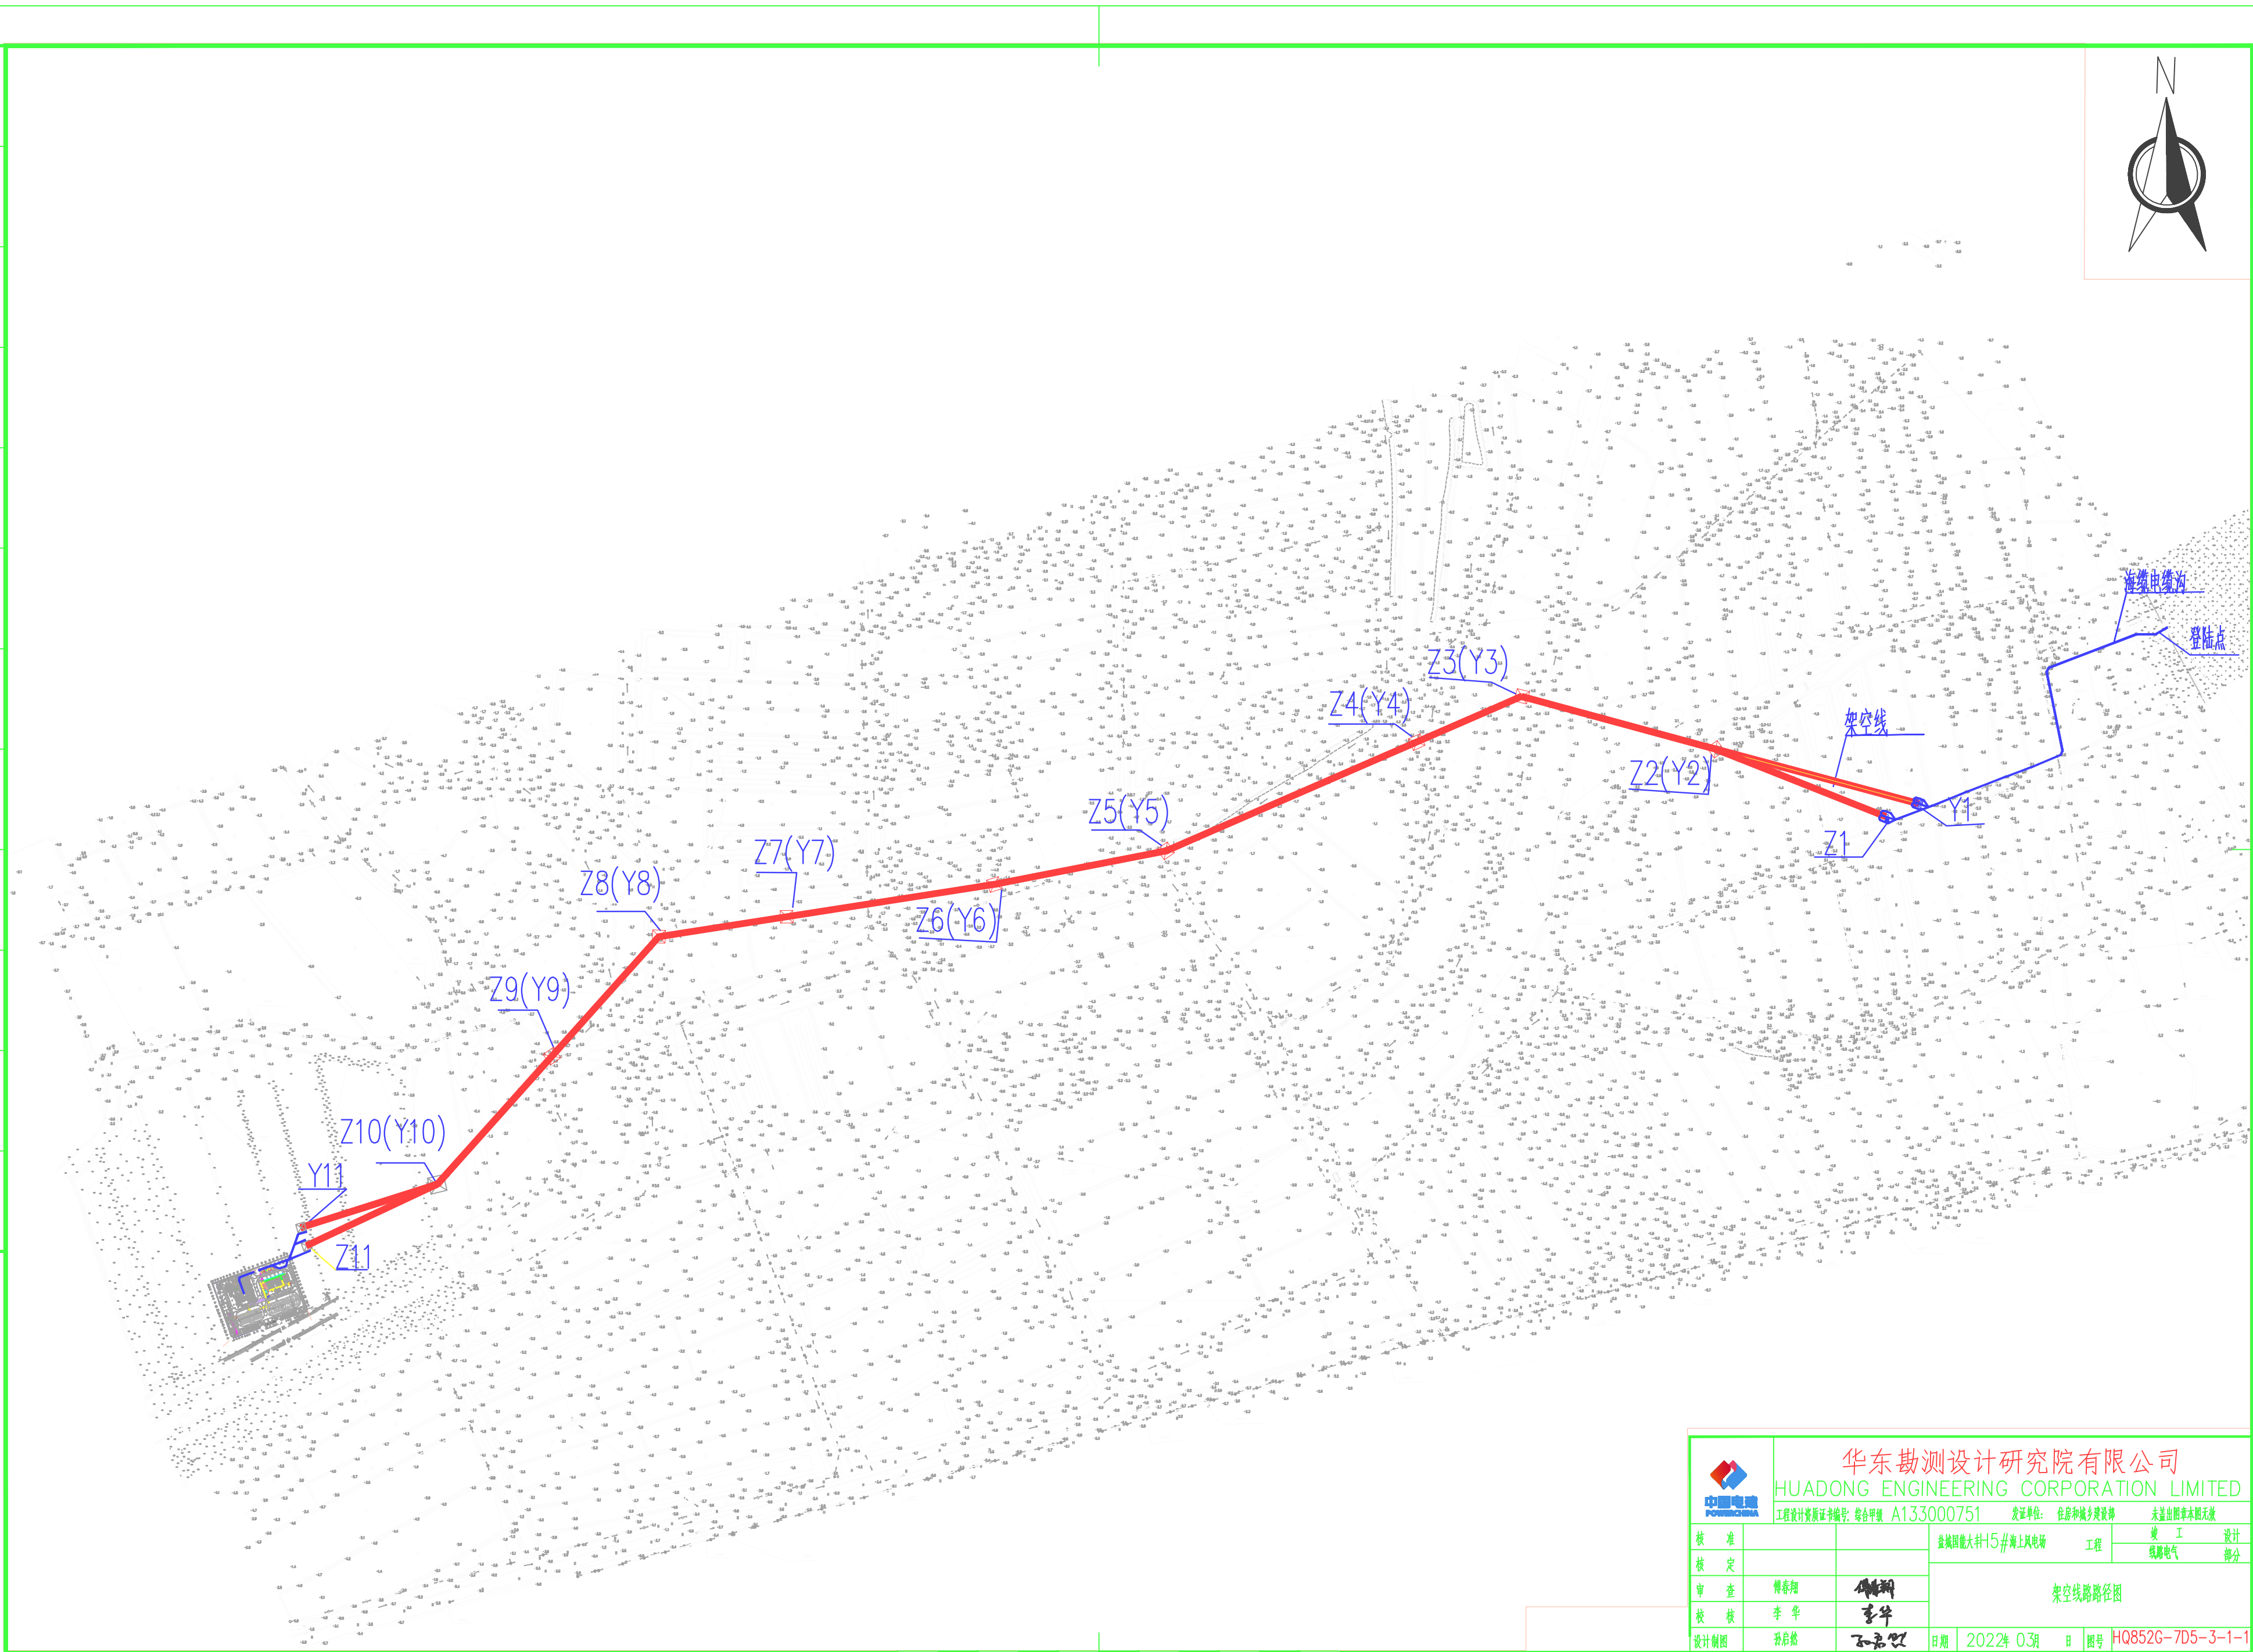



[illegible]

 中国电建 POWERCHINA		<h1>华东勘测设计研究院有限公司</h1> <h2>HUADONG ENGINEERING CORPORATION LIMITED</h2>			
工程投资资质证书编号: 综合甲级 A133000751      发证单位: 住房和城乡建设部      未盖出图章本图无效					
核 准		盐城国能大科15#海上风电场  工程	设计 工 线路电气 设计 部分		
核 定					
审 查	傅春翔				
校 核	李 华				
设计制图		孙启彪	架空线路路径图		
		日期	2022年 03月	日	图号 H0852G-7D5-3-1-1